


八千代台文化センター ホール平面図

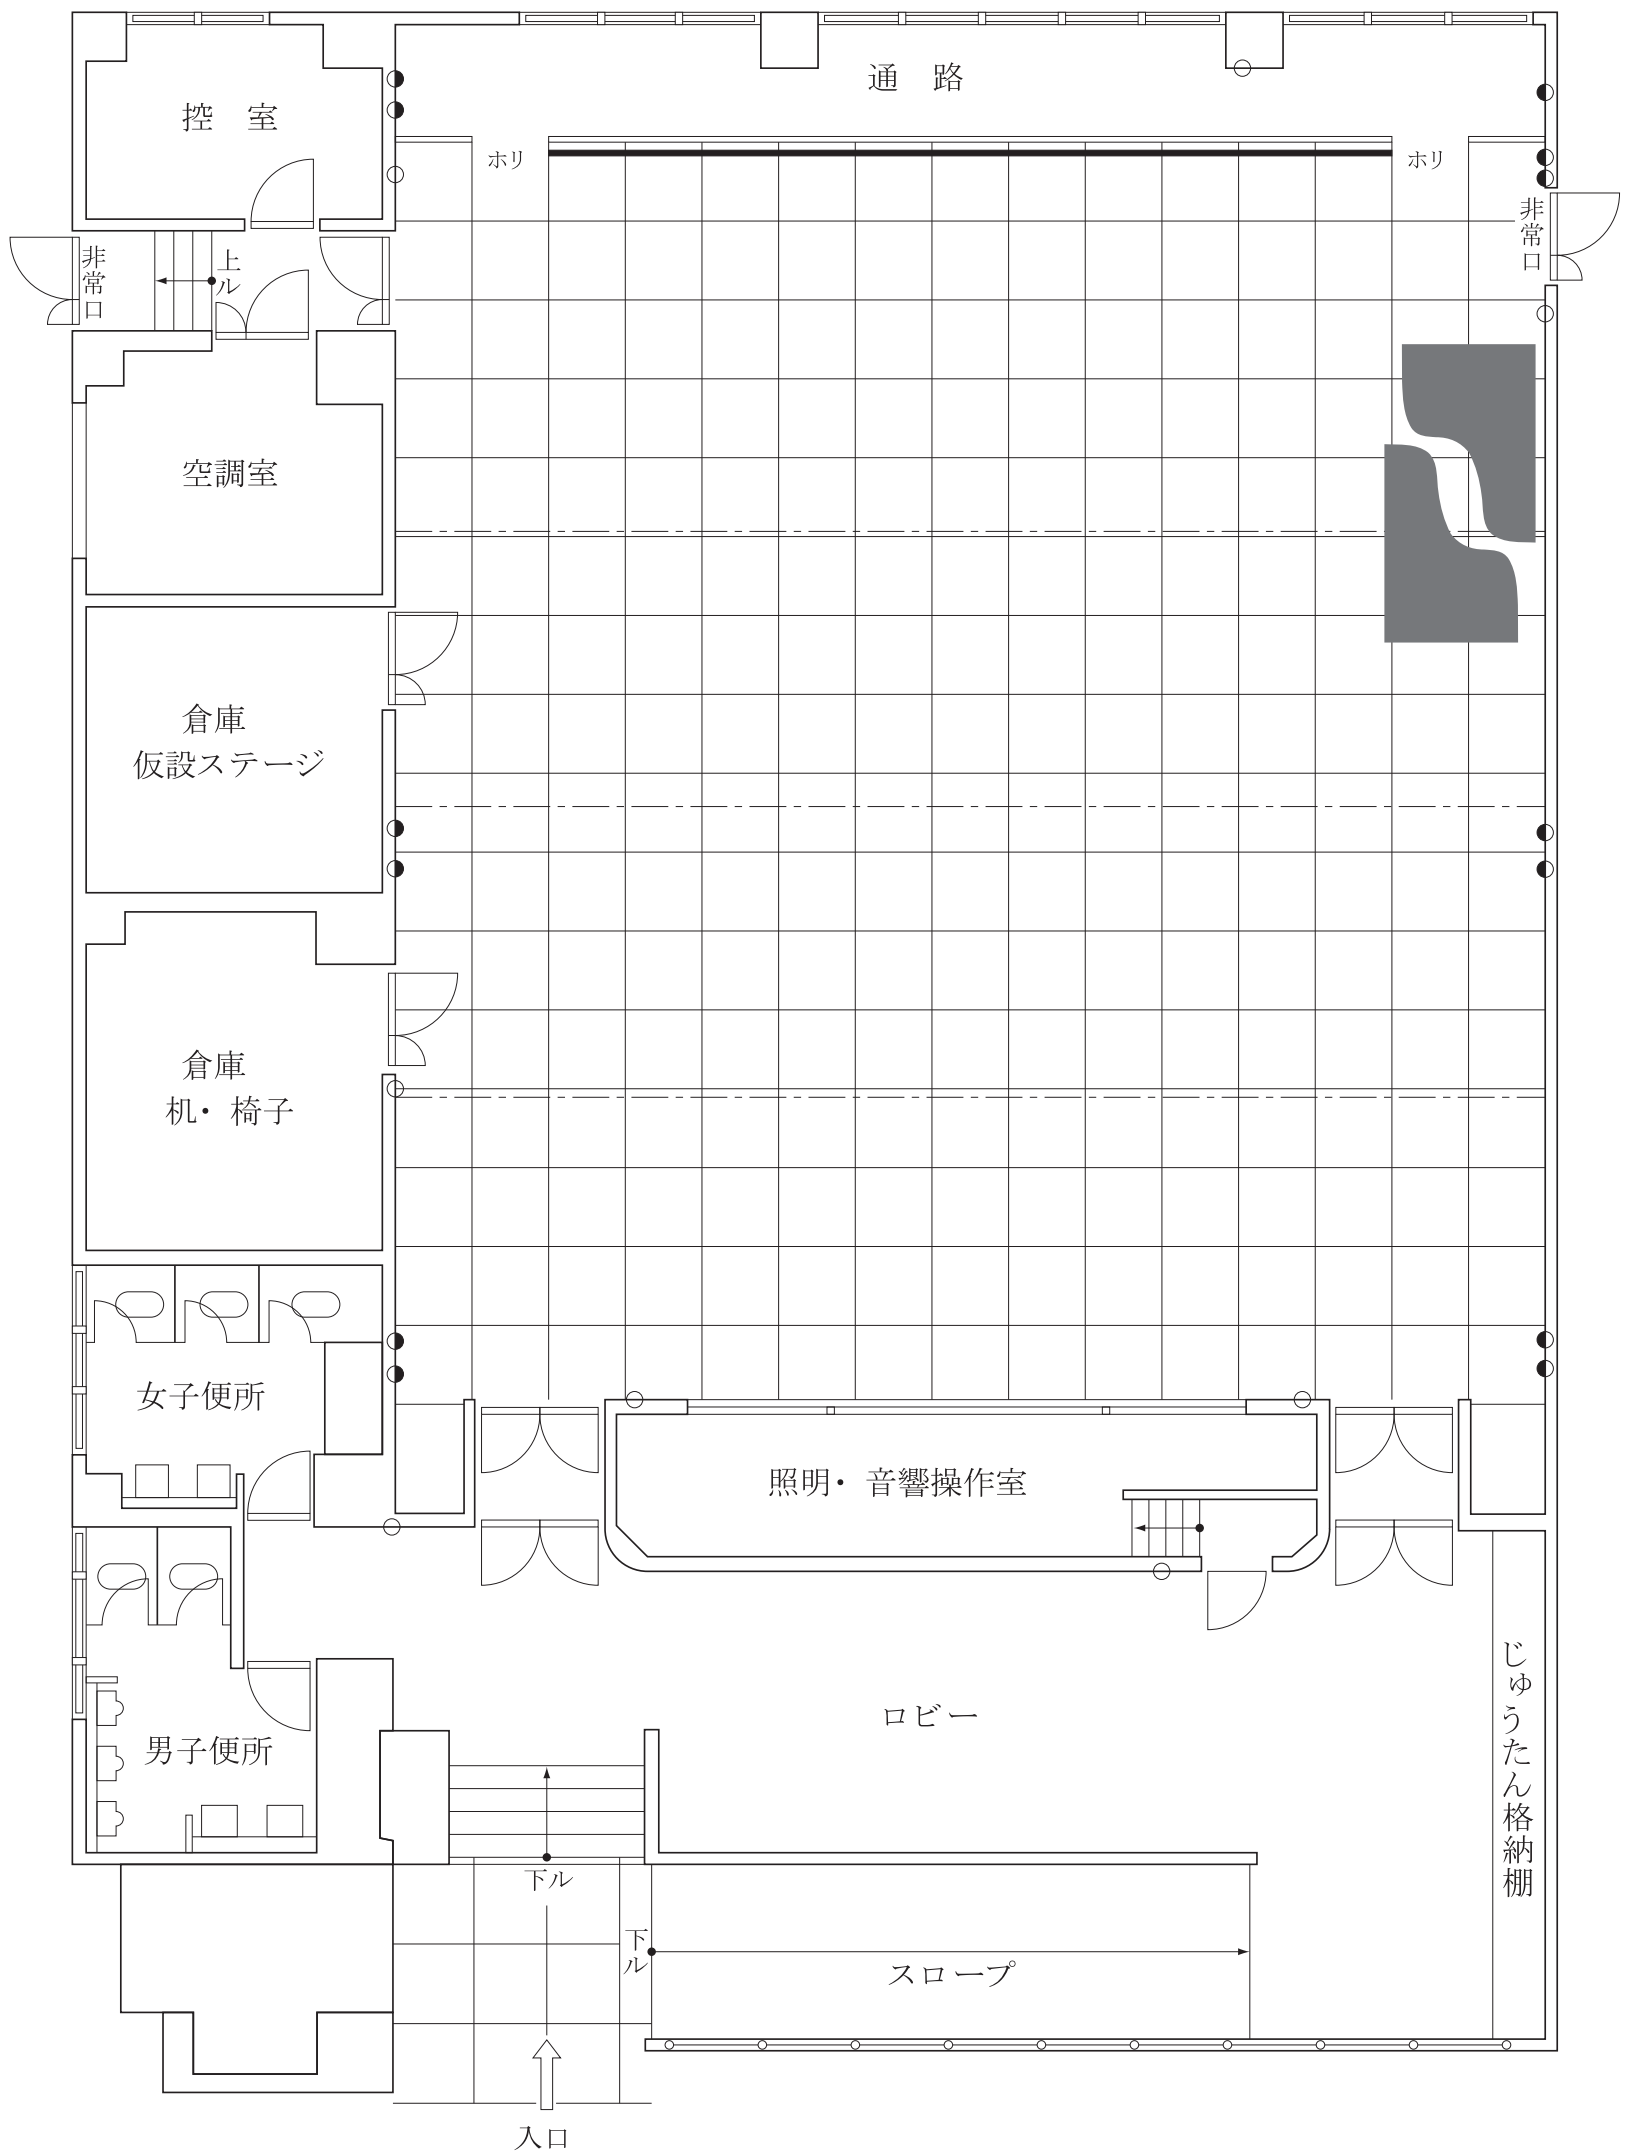

ロビー 95.26㎡	ホール 267.89㎡	仮設舞台 25.92㎡	□ 1ます100cm
ホール内高さ 3 m 30cm	ホール内面積 240㎡ (16.2×14.8)	1枚 W240m×D 120cm×H 50 12枚 W960m×D 360m×H 50	