


八千代市市民会館小ホール 照明基本図

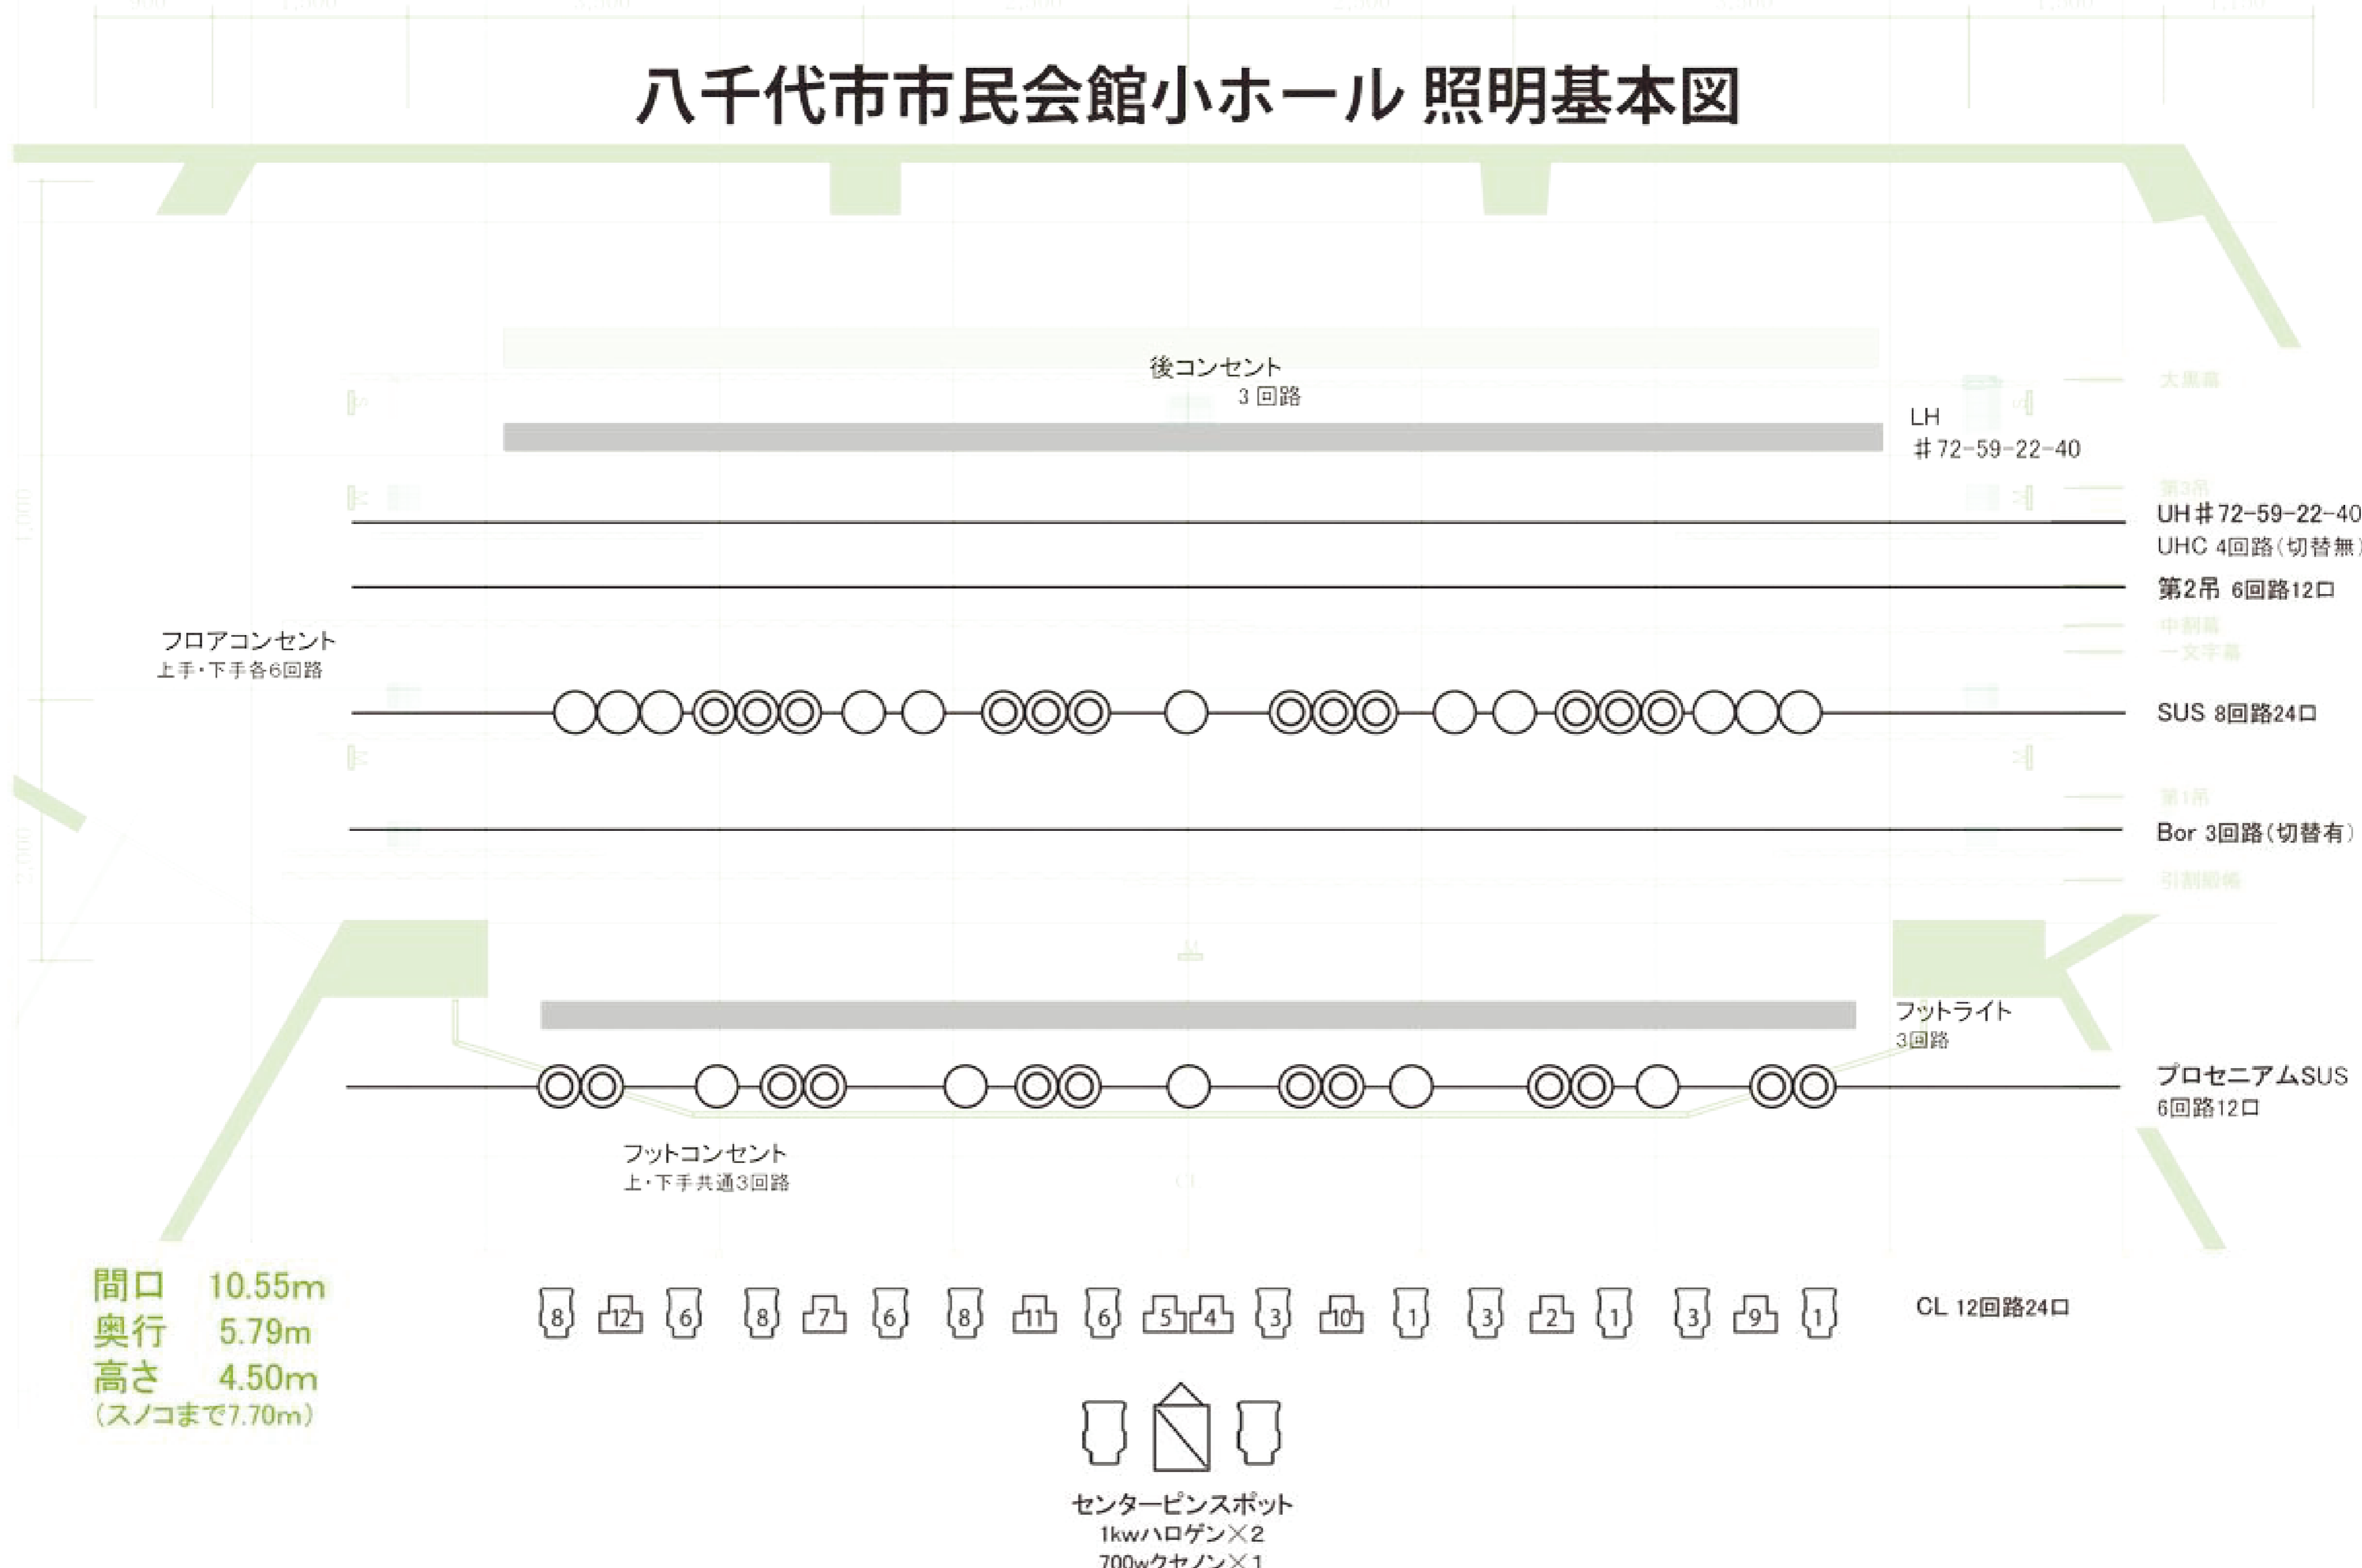

後コンセント
3回路

LH
#72-59-22-40

フロアコンセント
上手・下手各6回路

大黒幕
第3吊
UH #72-59-22-40
UHC 4回路(切替無)
第2吊 6回路12口
中割幕
一文字幕
SUS 8回路24口
第1吊
Bor 3回路(切替有)
引割幕

フットライト
3回路


フットコンセント
上・下手共通3回路

プロセニウムSUS
6回路12口

間口 10.55m
奥行 5.79m
高さ 4.50m
(スノコまで7.70m)

{8} {12} {6} {8} {7} {6} {8} {11} {6} {5} {4} {3} {10} {1} {3} {2} {1} {3} {9} {1}

CL 12回路24口

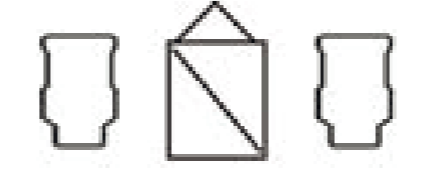

センターピンスポット
1kwハロゲン×2
700wクセノン×1